




PLAN 5

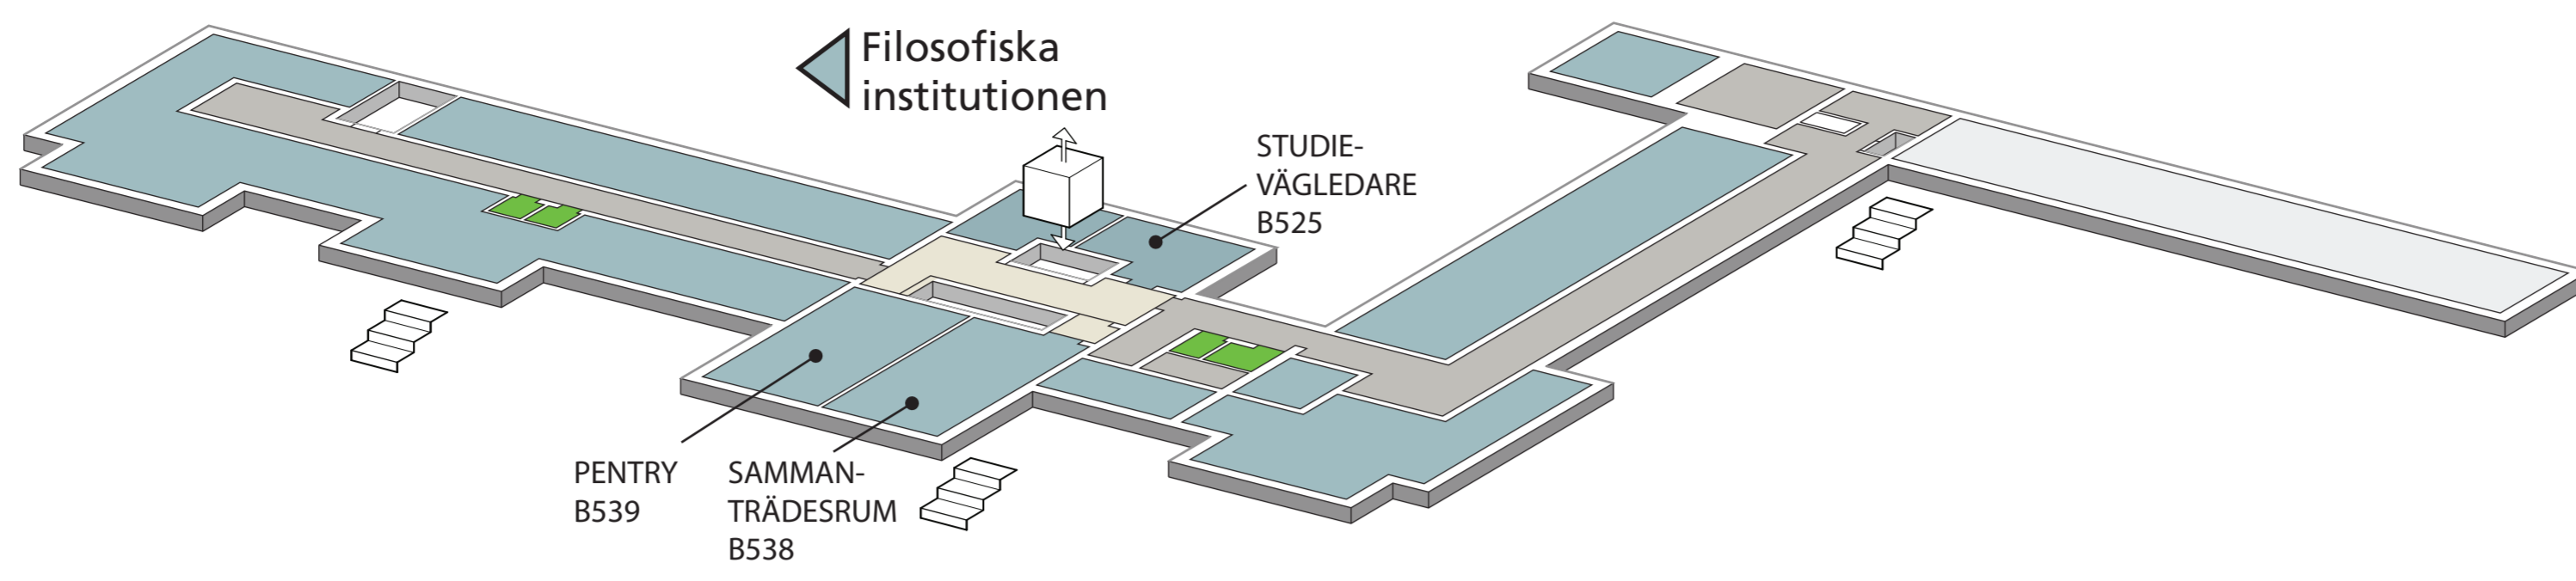


PLAN 4

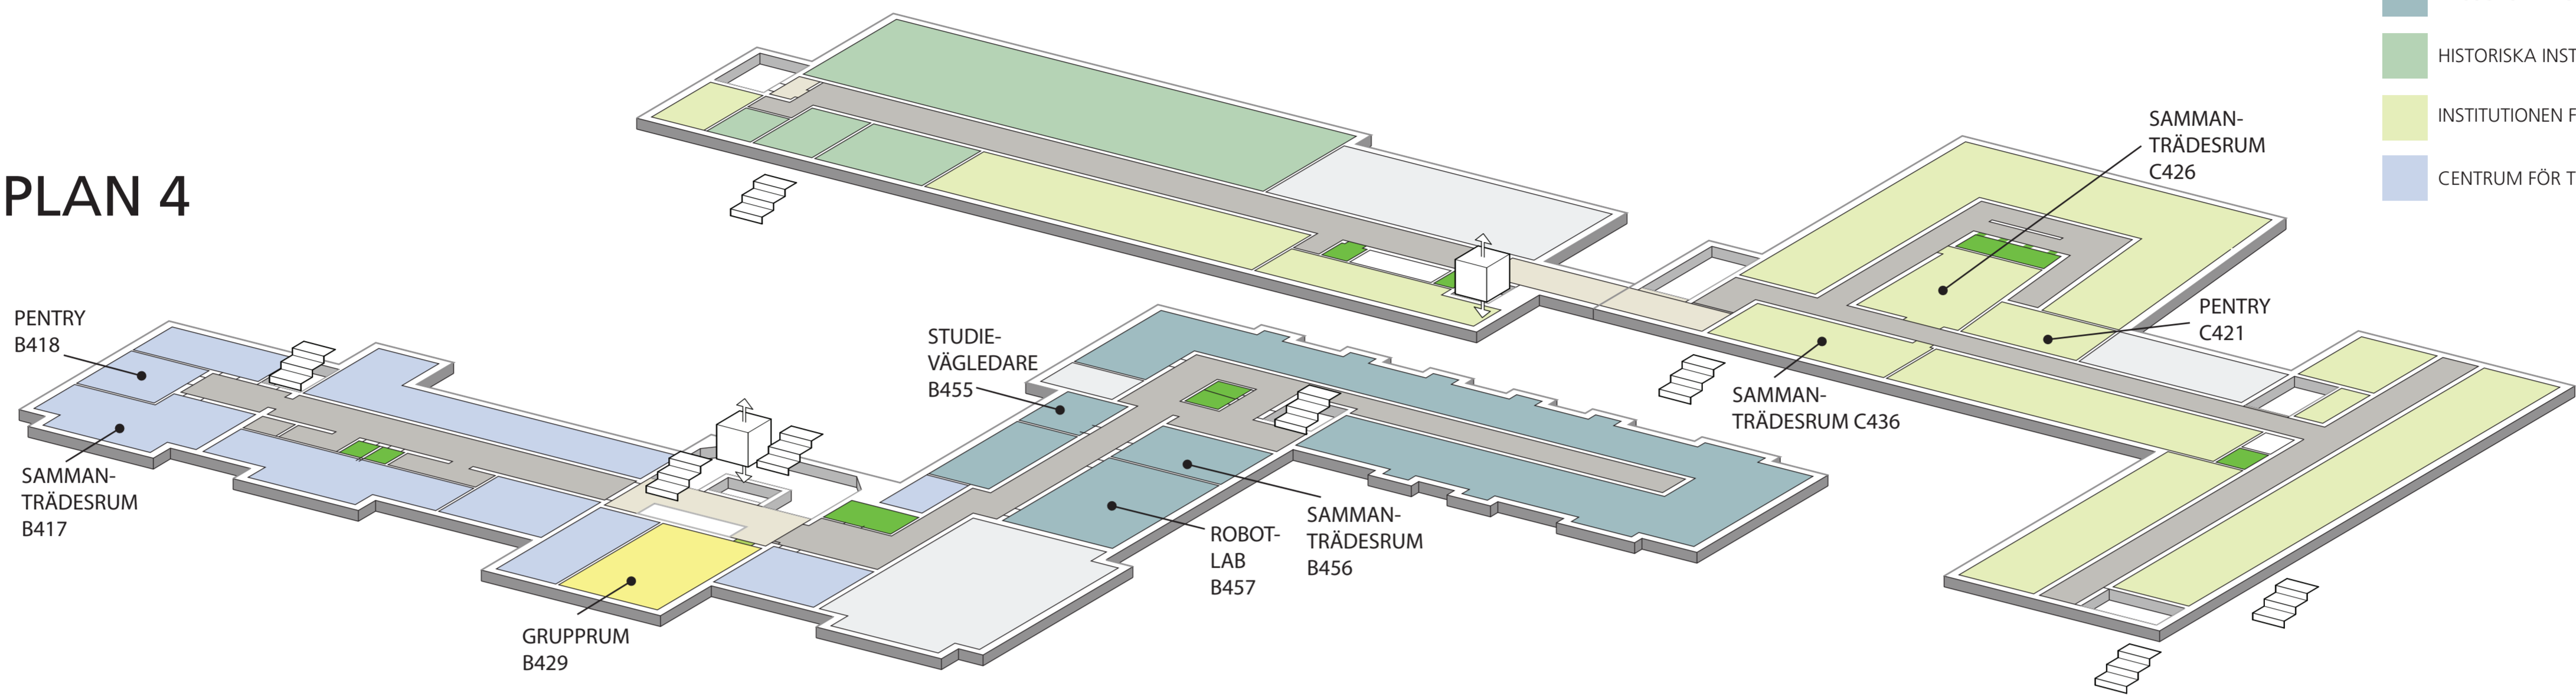


PLAN 3

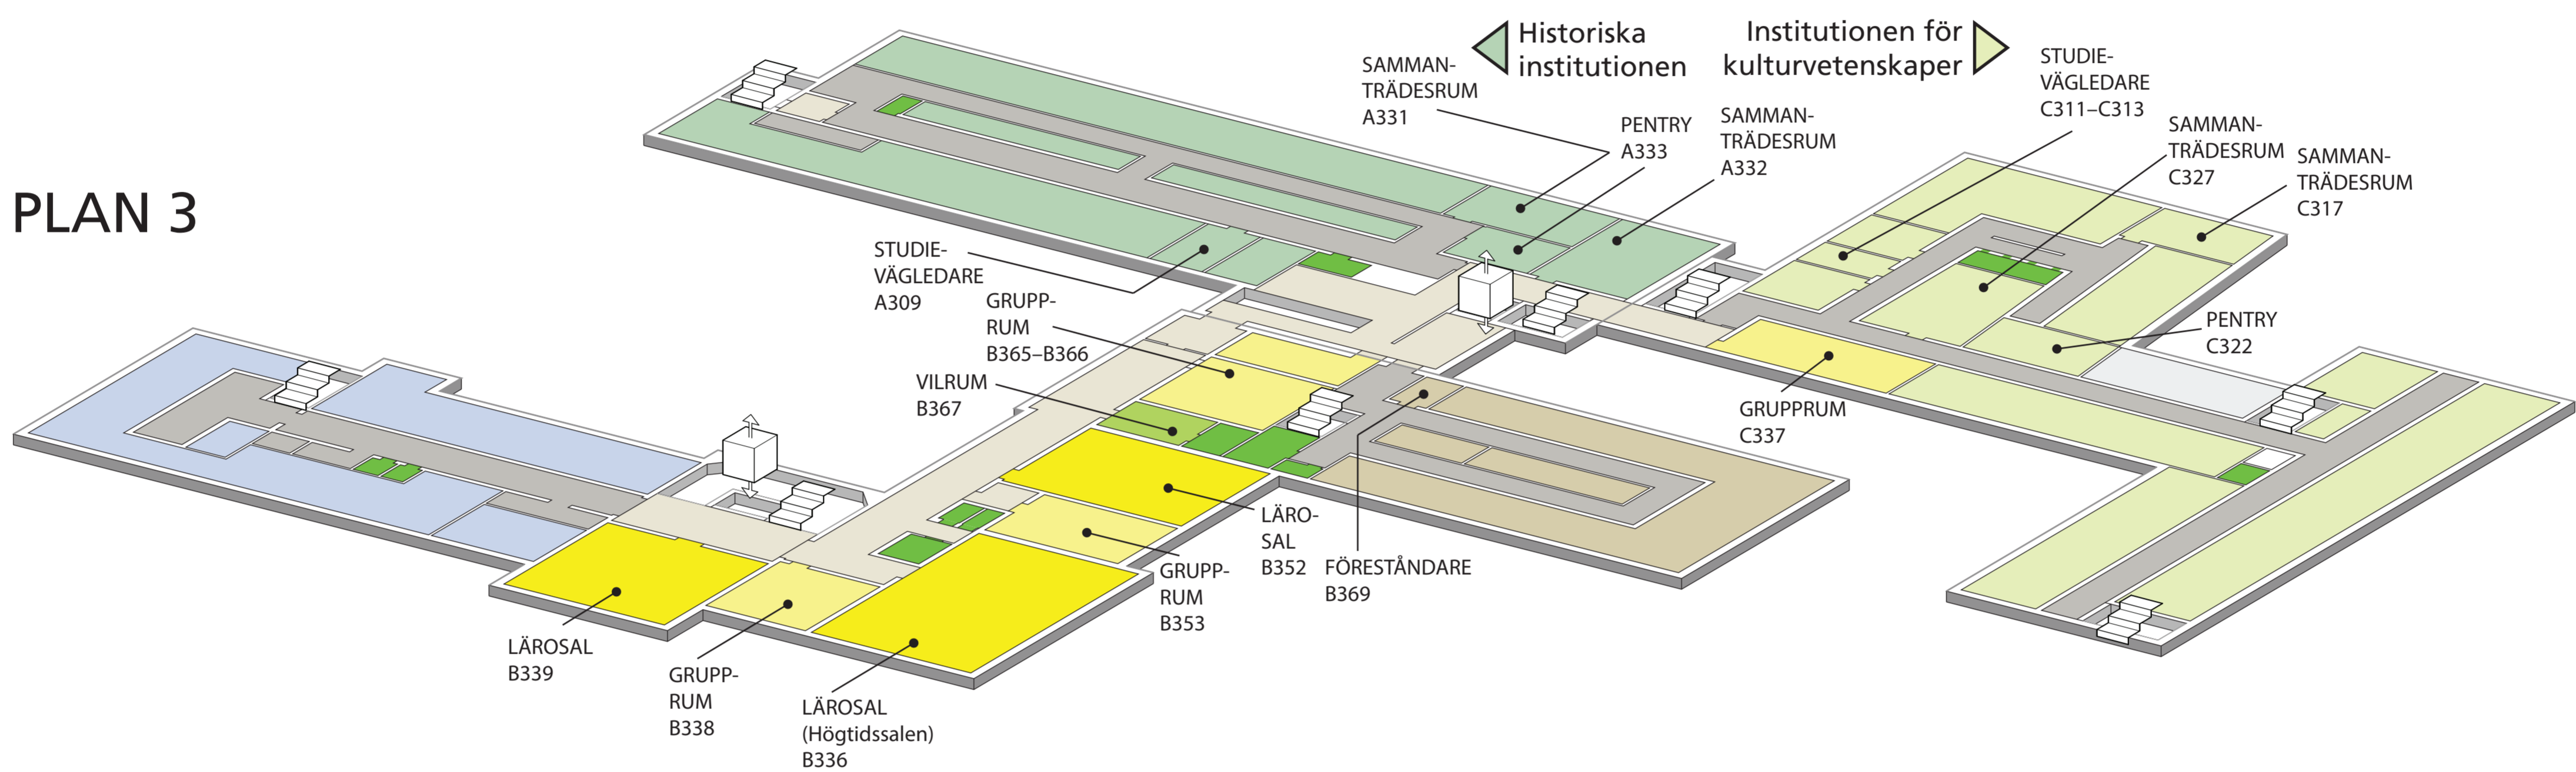


PLAN 2

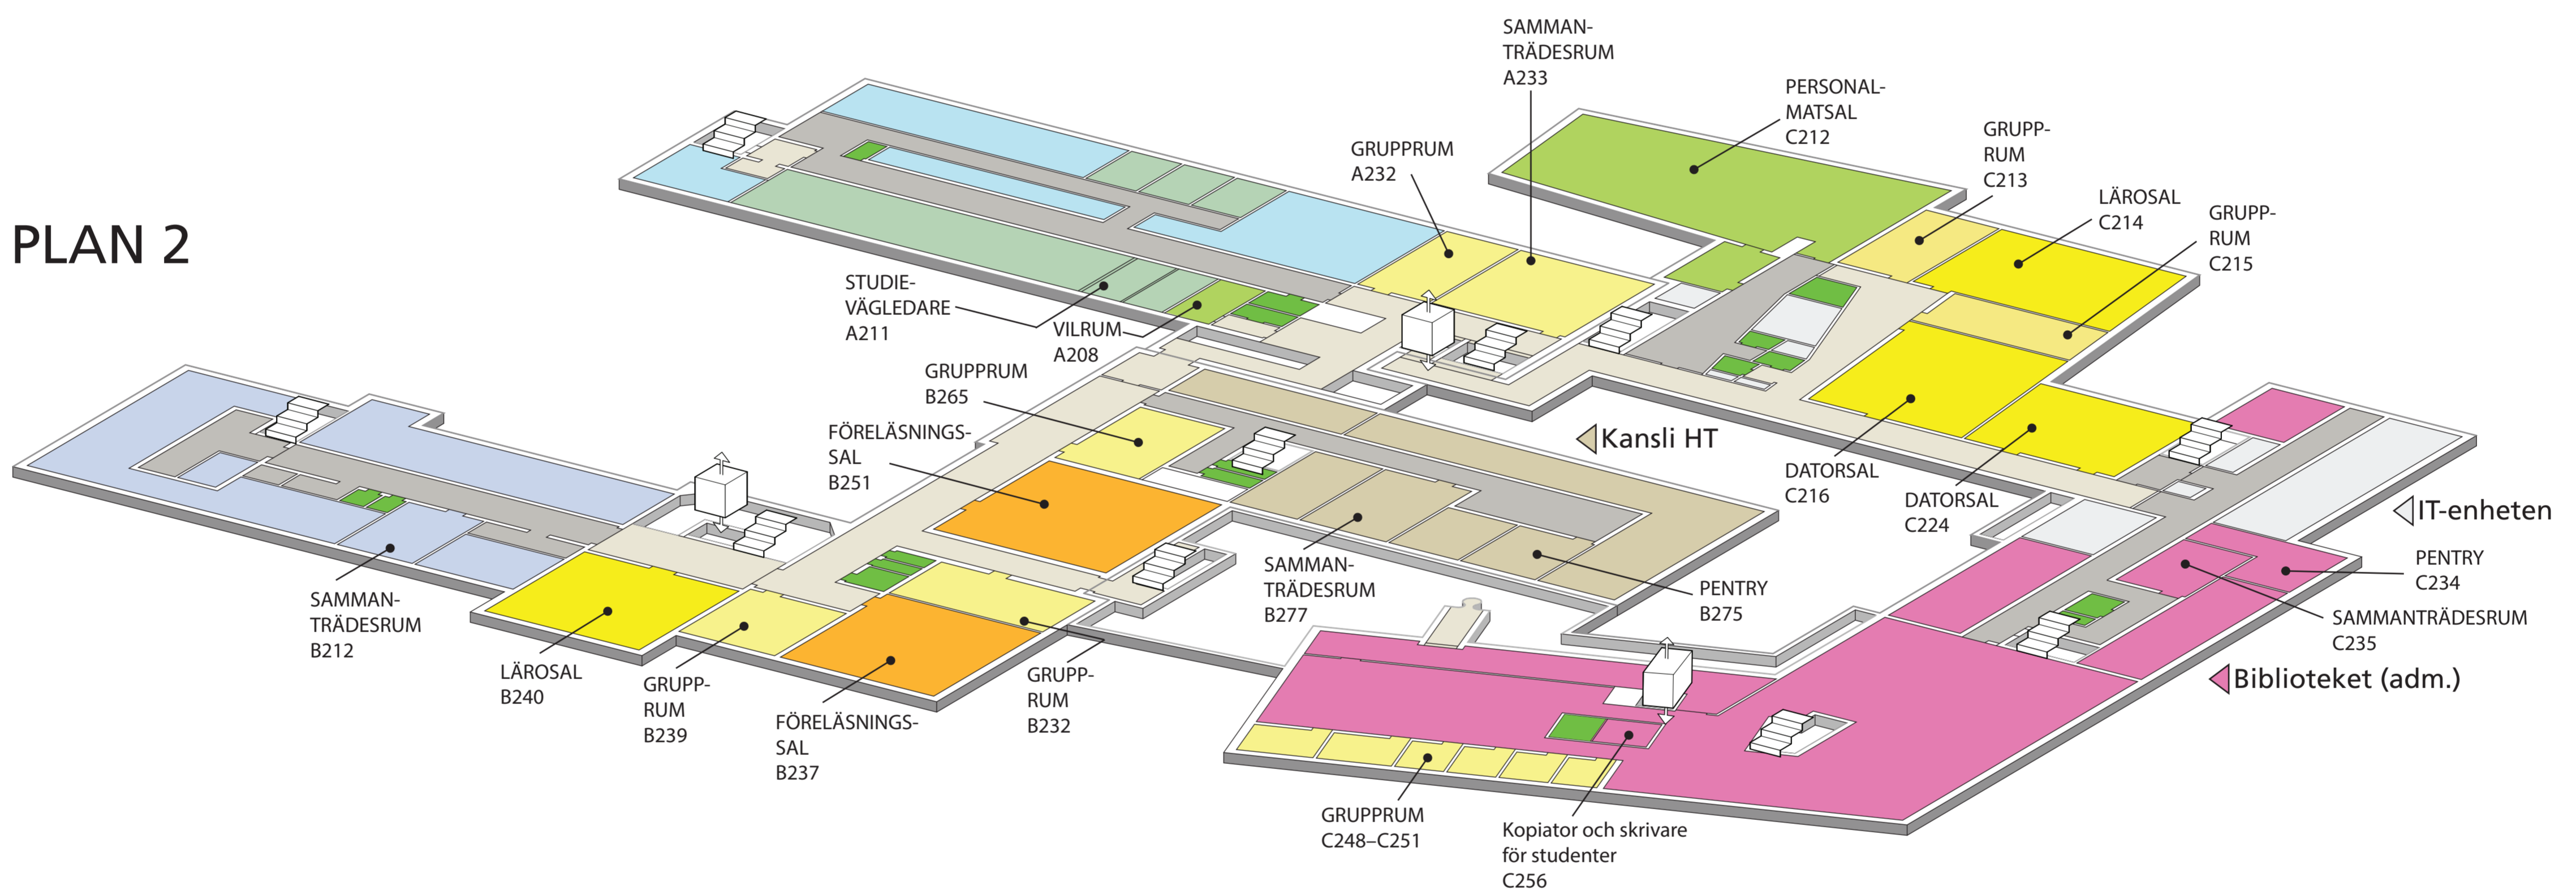


PLAN 1,5

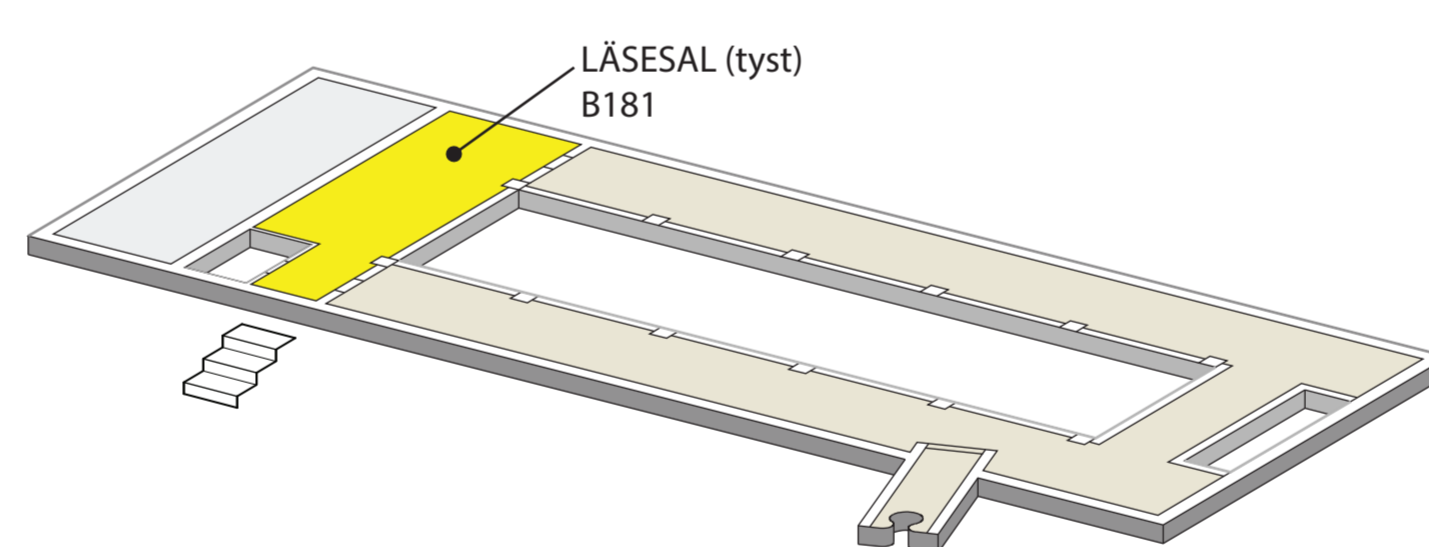

PLAN 1

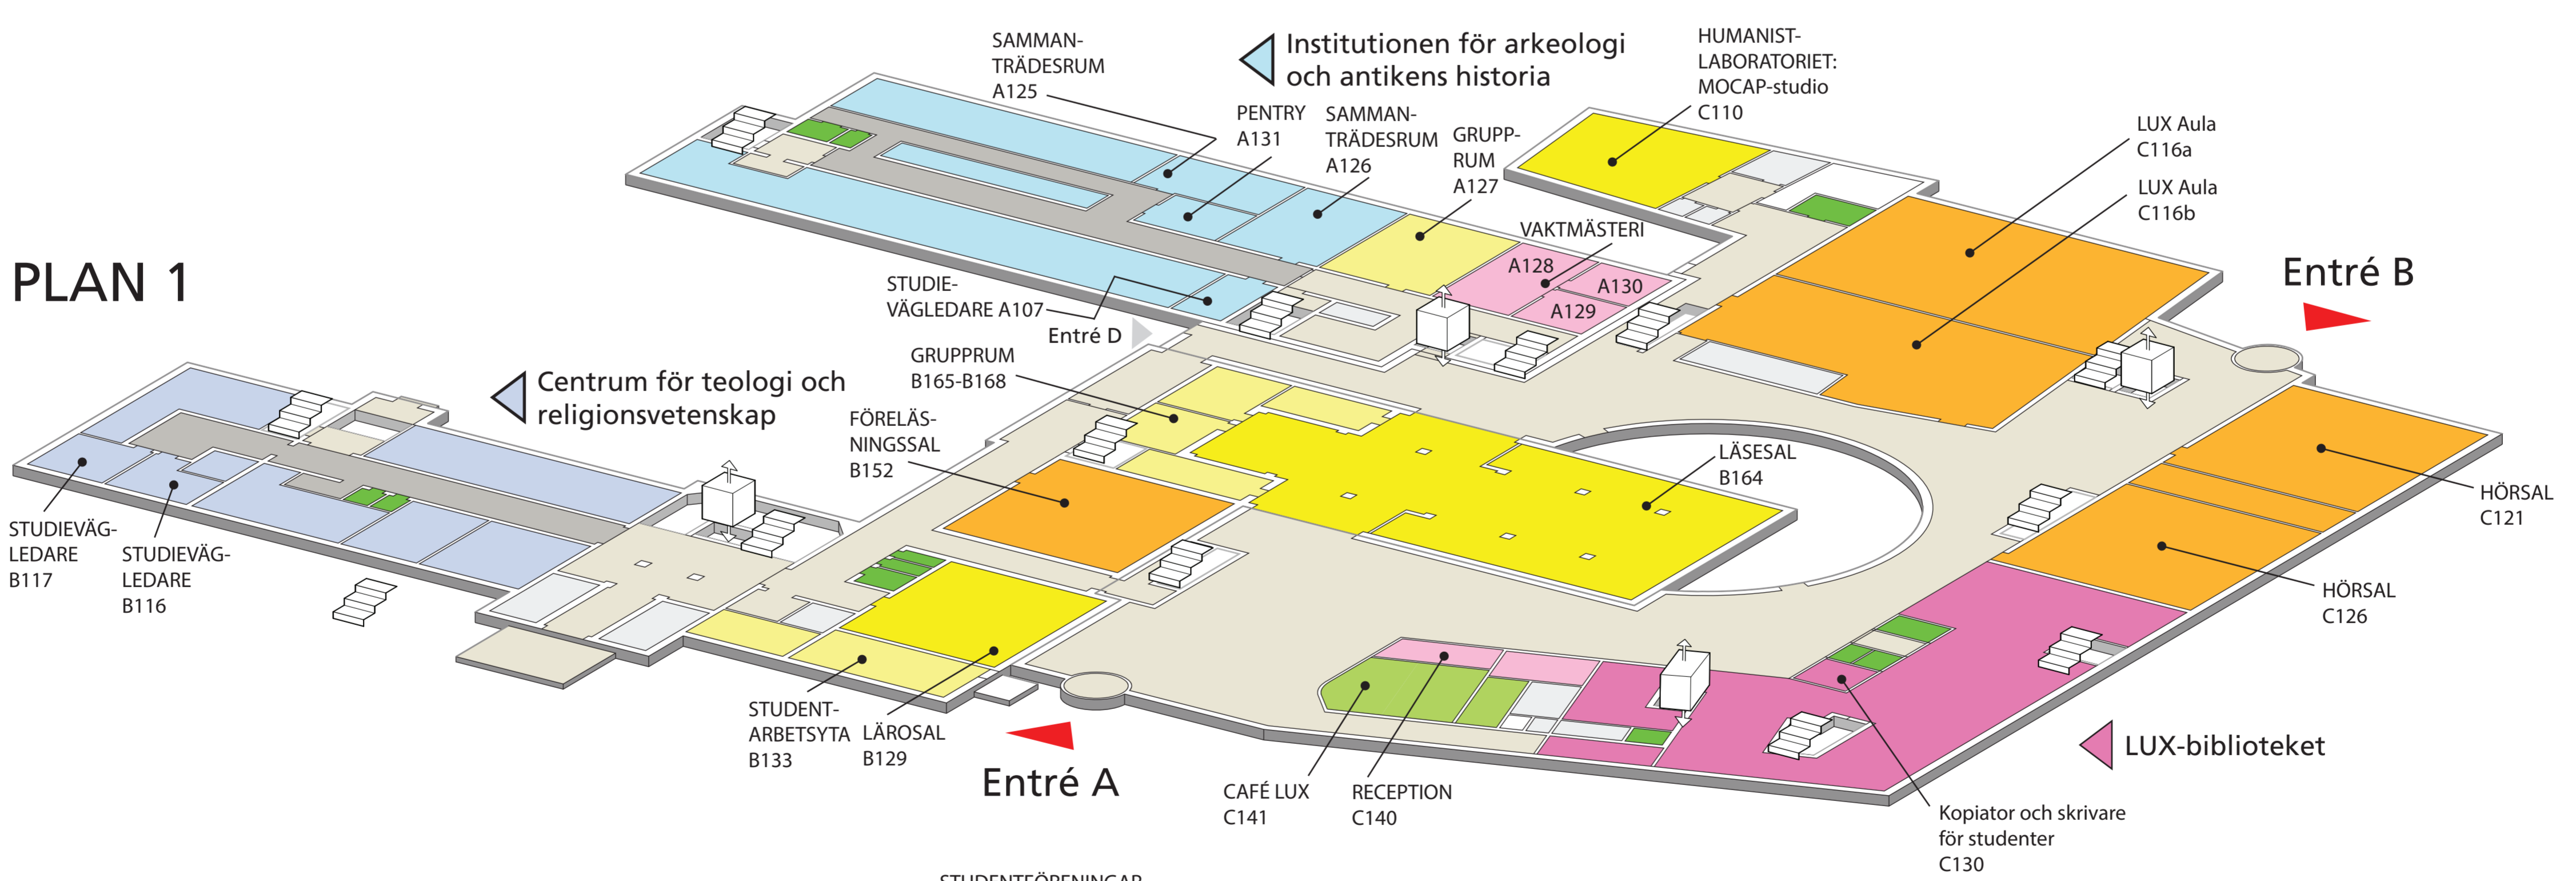

PLAN 0

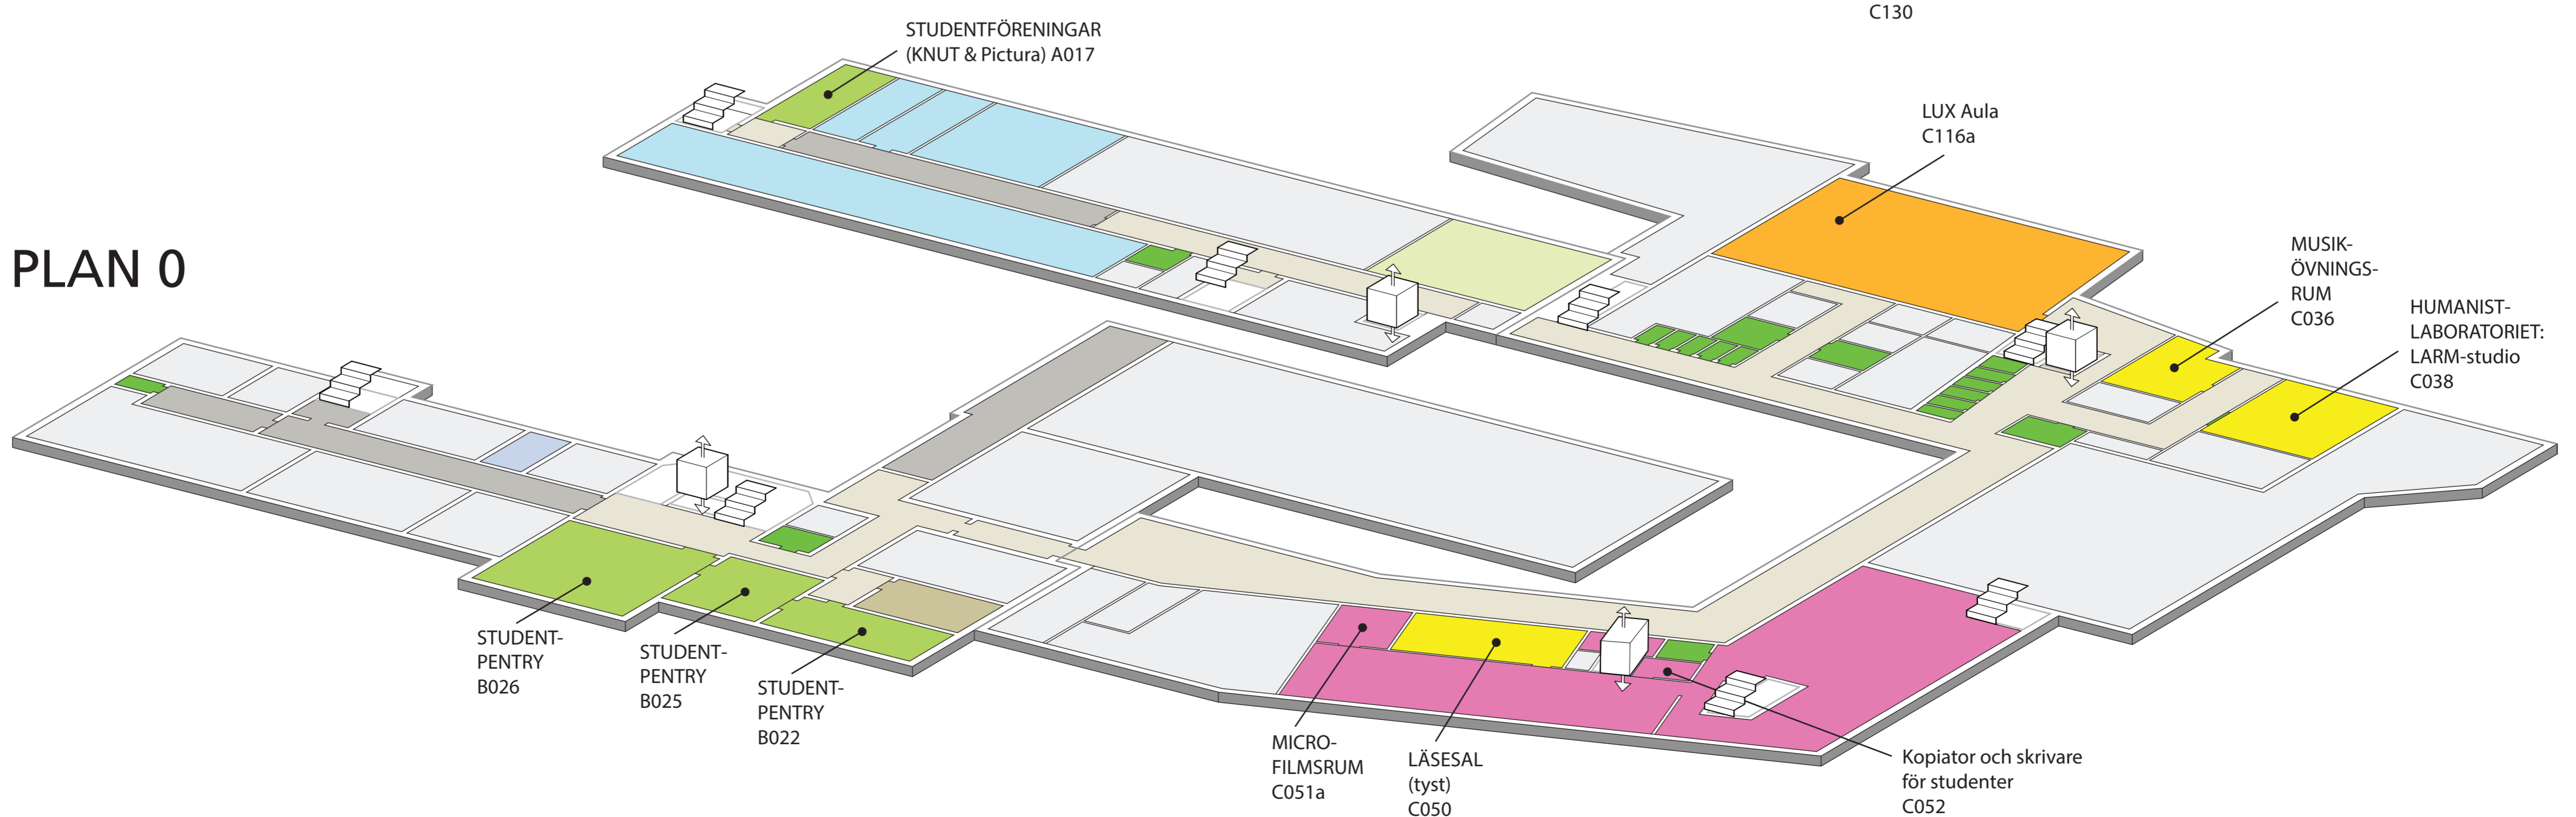

- ALLMÄNNA UTRYMMEN
- BIBLIOTEK
 - AULA | HÖRSALAR | FÖRELÄSNINGSALAR
 - LÄROSALAR | LÄSESALAR | ÖVNINGSALAR
 - GRUPPRUM | SAMMANTRÄDESRUM
 - PERSONALMATSAL | CAFÉ | STUDENTARBETSYTA
 - RECEPTION | VAKTMÄSTERI
 - KANSLI HT
 - WC
 - KORRIDOR
 - SERVICE | TEKNIK
- INSTITUTIONER
- INSTITUTIONEN FÖR ARKEOLOGI OCH ANTIKENS HISTORIA
 - FILOSOFISKA INSTITUTIONEN
 - HISTORISKA INSTITUTIONEN
 - INSTITUTIONEN FÖR KULTURVETENSKAPER
 - CENTRUM FÖR TEOLOGI OCH RELIGIONSVETENSKAP